


LEGENDA			
stav	návrh	výhled	
[Symbol]	[Symbol]	[Symbol]	HRANICA KATASTRÁLNEHO ÚZEMIA
[Symbol]	[Symbol]	[Symbol]	HRANICA ZASTAVANÉHO ÚZEMIA OBCE 1.1.1990
[Symbol]	[Symbol]	[Symbol]	HRANICA SKUTOČNE ZASTAVANÉHO ÚZEMIA OBCE
[Symbol]	[Symbol]	[Symbol]	HRANICA OCHRANNÝCH PÁSIEŤ VŠETKÝCH DRUHOV
[Symbol]	[Symbol]	[Symbol]	ZASTAVANÉ ÚZEMIE
[Symbol]	[Symbol]	[Symbol]	VRSTEVNICA
[Symbol]	[Symbol]	[Symbol]	VODNÉ PLOCHY
[Symbol]	[Symbol]	[Symbol]	PARKOVO UPRAVENÁ ZELEŇ, POHREBISKO
ENERGETIKA			
[Symbol]	[Symbol]	[Symbol]	VZDUŠNÉ VEDENIE ELEKTRICKEJ ENERGIE VN 22 kV
[Symbol]	[Symbol]	[Symbol]	KÁBLOVÉ VEDENIE ELEKTRICKEJ ENERGIE VN 22 kV
[Symbol]	[Symbol]	[Symbol]	VZDUŠNÉ VEDENIE ELEKTRICKEJ ENERGIE NN
[Symbol]	[Symbol]	[Symbol]	KÁBLOVÉ VEDENIE ELEKTRICKEJ ENERGIE NN
[Symbol]	[Symbol]	[Symbol]	TRANSFORMÁTOR
[Symbol]	[Symbol]	[Symbol]	TELEFÓNNE VEDENIE
VODNÉ HOSPODÁRSTVO			
[Symbol]	[Symbol]	[Symbol]	PRIVÁDZACIE VODOVODNÉ POTRUBIE LVS
[Symbol]	[Symbol]	[Symbol]	PRIVÁDZACIE VODOVODNÉ POTRUBIE OBEC
[Symbol]	[Symbol]	[Symbol]	ROZVÁDZACIE VODOVODNÉ POTRUBIE
[Symbol]	[Symbol]	[Symbol]	ZDROJ VODY
[Symbol]	[Symbol]	[Symbol]	VODOJEM
[Symbol]	[Symbol]	[Symbol]	SPLAŠKOVÁ KANALIZÁCIA

POZN. VYMEDZENÉ / NAVRHOVANÉ REGULATÍVY SÚ ZÁVÄZNÉ LEN V K. Ú. LAZISKO

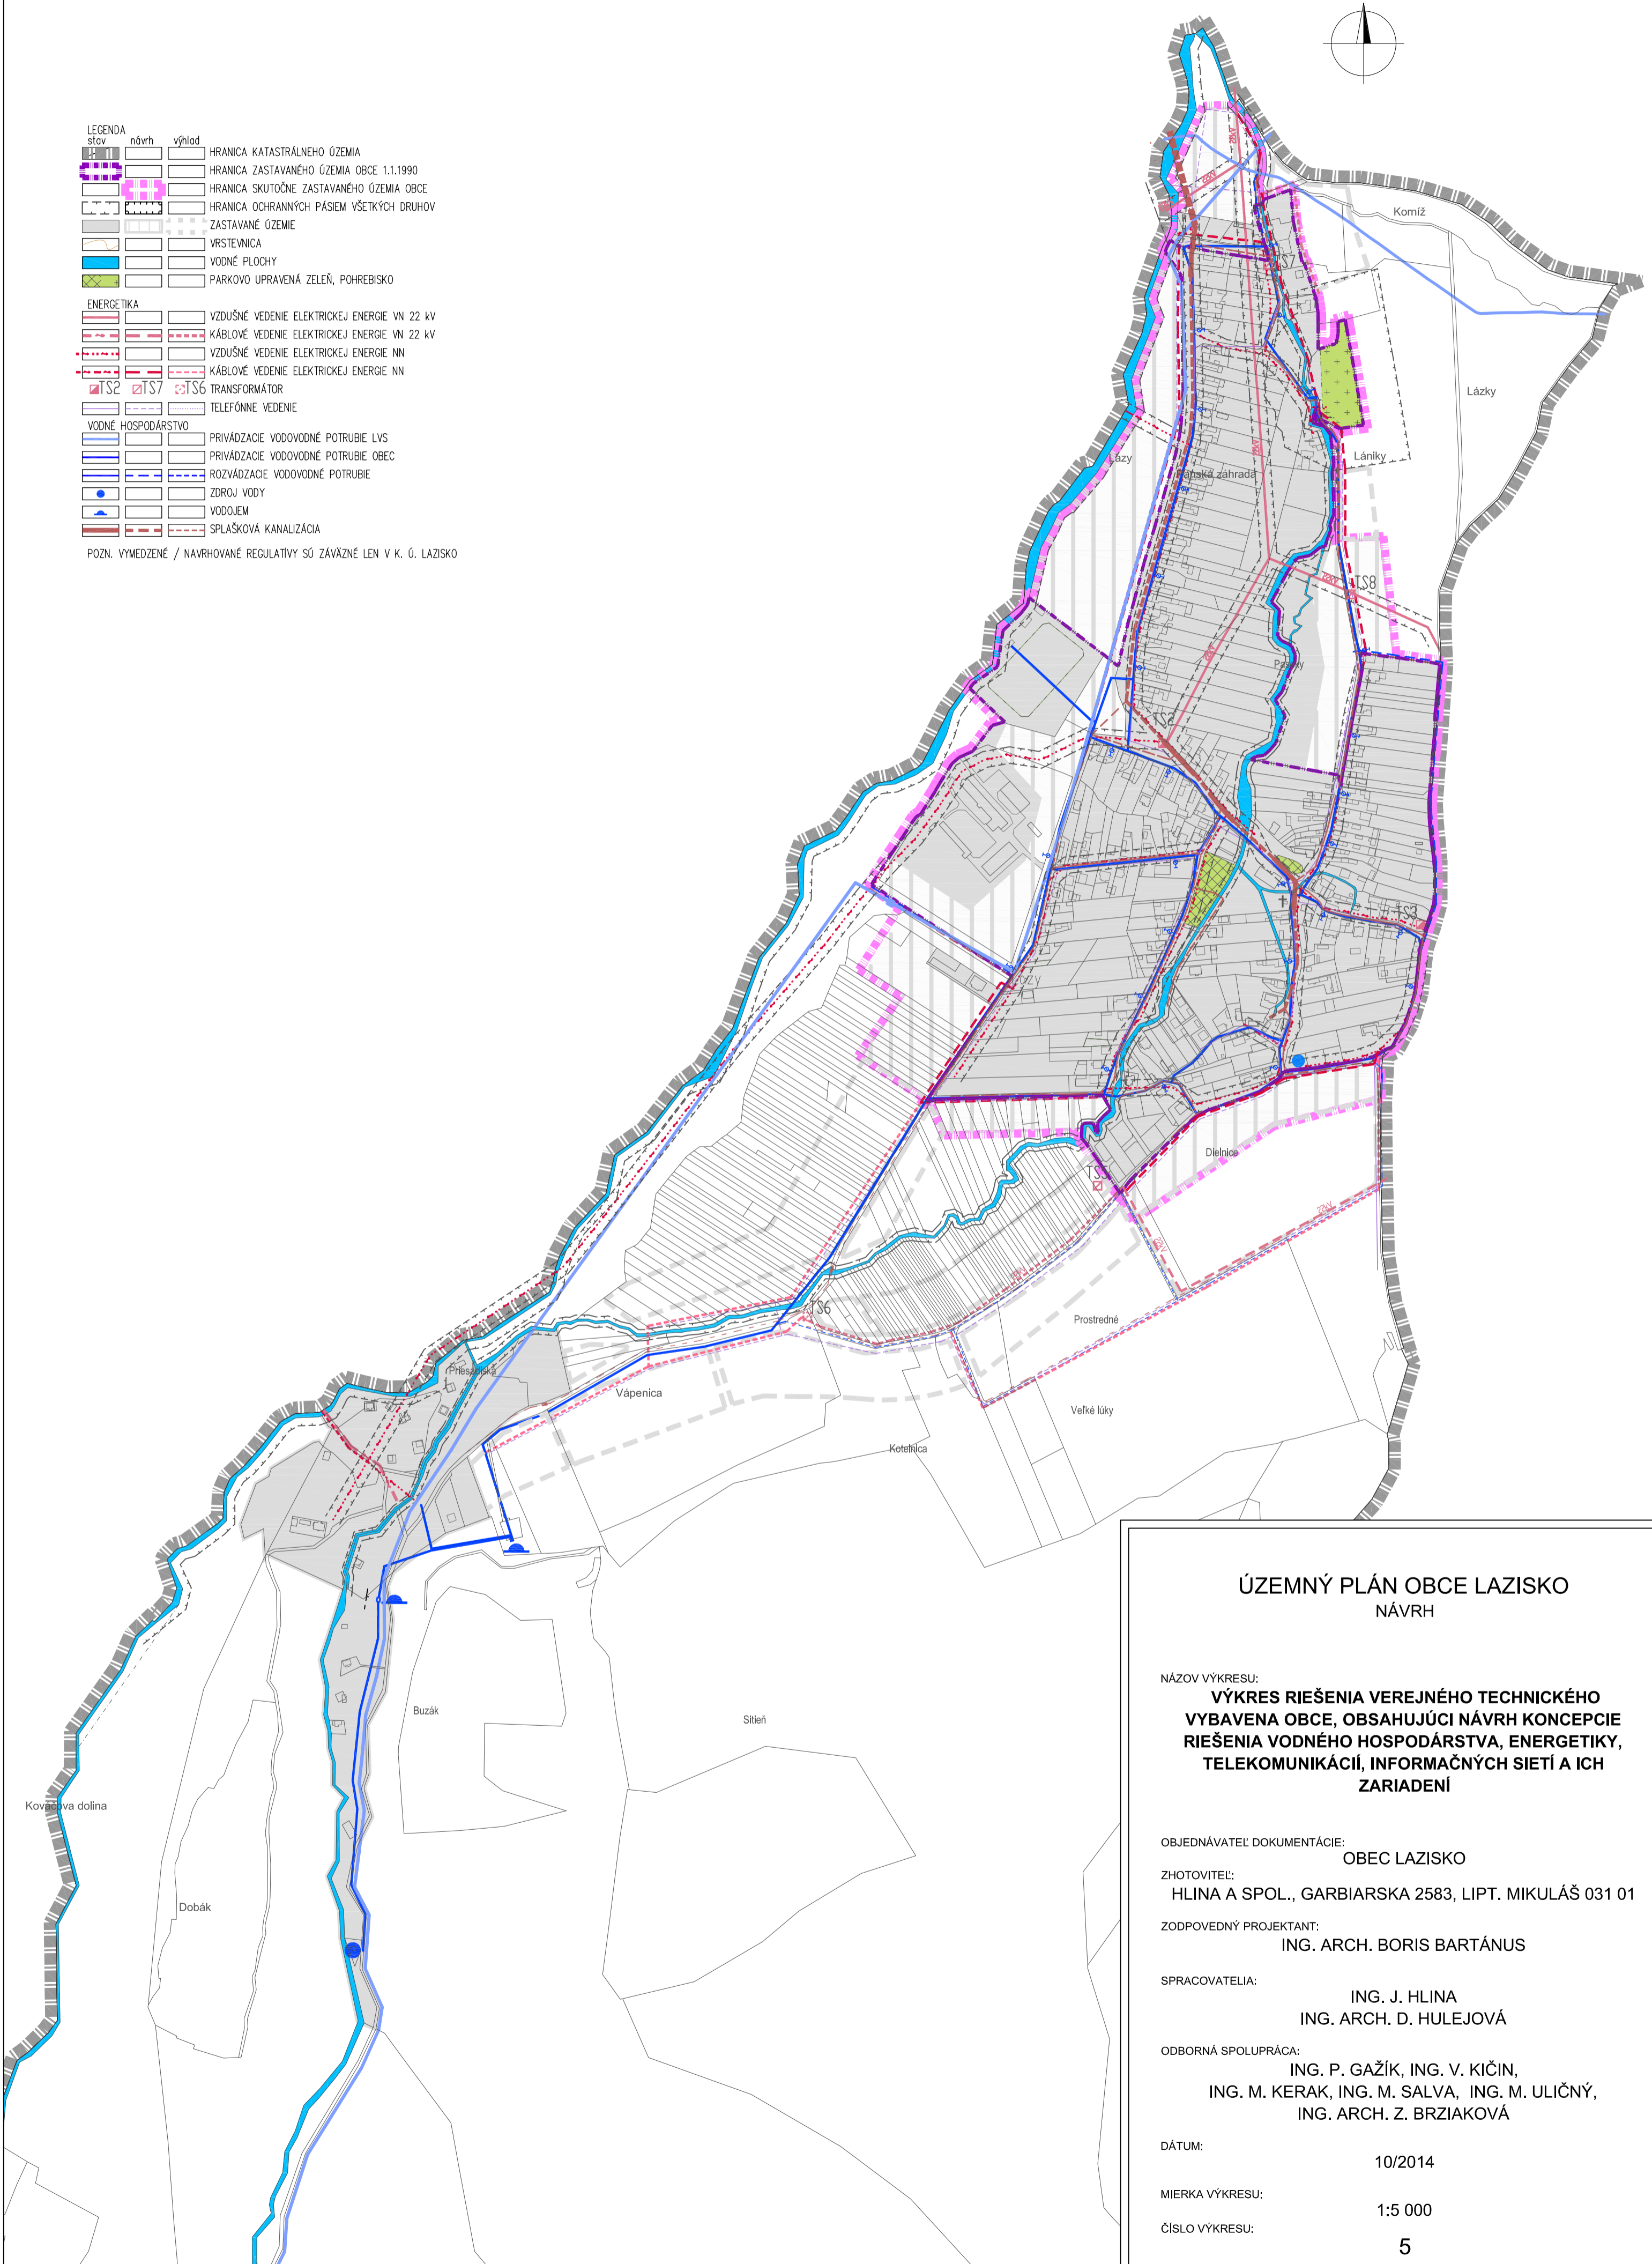

## ÚZEMNÝ PLÁN OBCE LAZISKO NÁVRH

NÁZOV VÝKRESU:  
**VÝKRES RIEŠENIA VEREJNÉHO TECHNICKÉHO  
VYBAVENIA OBCE, OBSAHUJÚCI NÁVRH KONCEPCIE  
RIEŠENIA VODNÉHO HOSPODÁRSTVA, ENERGETIKY,  
TELEKOMUNIKÁCIÍ, INFORMAČNÝCH SIETÍ A ICH  
ZARIADENÍ**

OBJEDNÁVATEĽ DOKUMENTÁCIE:  
**OBEC LAZISKO**

ZHOTOVITEĽ:  
**HLINA A SPOL., GARBIARSKA 2583, LIPT. MIKULÁŠ 031 01**

ZODPOVEDNÝ PROJEKTANT:  
**ING. ARCH. BORIS BARTÁNUŠ**

SPRACOVATEĽIA:  
**ING. J. HLINA  
ING. ARCH. D. HULEJOVÁ**

ODBORNÁ SPOLUPRÁCA:  
**ING. P. GAŽÍK, ING. V. KIČIN,  
ING. M. KERAK, ING. M. SALVA, ING. M. ULIČNÝ,  
ING. ARCH. Z. BRZIAKOVÁ**

DÁTUM: 10/2014

MIERKA VÝKRESU: 1:5 000

ČÍSLO VÝKRESU: 5