

Spoločný obecný úrad
územného rozhodovania a stavebného poriadku

Štúrova 1989/41, 031 42 Liptovský Mikuláš

Číslo: MsÚ/ÚRaSP 2019/7743-02/JVar

V Liptovskom Mikuláši: 25.11.2019

Vybavuje: Ing. Jana Vargová

Tel.: +421 – 044/55 65 344

E-mail: jana.vargova@mikulas.sk

VEREJNÁ VYHLÁŠKA

Oznámenie o začatí stavebného konania a upustenie od ústneho pojednávania.

podľa § 61 ods. 4 zákona č. 50/1976 Zb. o územnom plánovaní a stavebnom poriadku
(stavebný zákon) v znení neskorších predpisov

Stavebník **Stredoslovenská distribučná, a.s.** so sídlom **Pri Rajčianke 2927/8, 010 47 Žilina IČO 36 442 151** v zastúpení spoločnosťou **EUB, s.r.o.** so sídlom **Priehradná 1690/30, 031 01 Liptovský Mikuláš-Palúdzka, IČO 44 736 339** konateľ **Pavol Kubáň** podal dňa **15.11.2019** na Spoločný obecný úrad územného rozhodovania a stavebného poriadku v Liptovskom Mikuláši žiadosť o vydanie stavebného povolenia na líniovú stavbu ' **11821 – Lazisko – Pod Dobákom – Rozšírenie NNK** ' na pozemkoch v **katastrálnom území Lazisko - líniová stavba**. Uvedeným dňom bolo začaté stavebné konanie.

Na stavbu bolo vydané obcou Lazisko rozhodnutie o umiestnení stavby č. MsÚ/ÚRaSP/2019/4996-03/JVar dňa **16.09.2019**, ktoré nadobudlo právoplatnosť dňa **21.10.2019**.

Popis navrhovanej stavby:

Stavba bude realizovaná v katastrálnom území obce Lazisko mimo zastavaného územia obce. Účelom je rozšírenie NN distribučného podzemného vedenia. Súčasťou stavby je aj demontáž existujúcej VRIS 2 umiestnenej na PB č.1. Existujúce NN podzemné vedenie typu 1-AYKY 3x120+70 zo smeru 212/ts/lazisko_chaty sa odkope a vťahne sa do novovybudovanej pilierovej rozpojovacej a istiacej skrine 1-PRIS 6.1 umiestnenej tesne pri PB č.1. Z existujúcej PRIS sa vyvedú nové zvody pre existujúce vzdušné vedenie. Zvody budú v zemi uložené v chráničke FSX-PEG 110/6 a následne budú zo zeme po stĺpe vedené v oceľových rúrach. Zo skrine 1-PRIS 6.1 sa vyvedie nový zemný kábel (N)AYY-J 3x240+120, ktorý sa prevedie cez asfaltovú komunikáciu, ktorá sa rozreže. Ďalej bude vedenie pokračovať v súbehu s asfaltovou komunikáciou pričom sa prevedie cez miestny tok. Prechod cez potok sa označí kabeloznakmi. Vedenie sa zaslučkuje v novej rozpojovacej a istiacej skrini 2-PRIS 5.1 a ukončí sa v 3-PRIS 9.1. NN káblové vedenie bude v dĺžke 226m.

Obec Lazisko, ako príslušný stavebný úrad podľa § 117 zák. č. 50/1976 Zb. o územnom plánovaní a stavebnom poriadku (stavebný zákon) v znení neskorších predpisov, § 5 písm. „a“ zák. č. 608/2003 Z. z. o štátnej správe pre územné plánovanie, stavebný poriadok a bývanie, zastúpená Spoločným obecným úradom územného rozhodovania a stavebného poriadku v Liptovskom Mikuláši oznamuje začatie stavebného konania verejnou vyhláškou v súlade s ustanovením § 61 ods. 4 zák. č. 50/1976 Zb. stavebného zákona dotknutým orgánom a známym účastníkom konania.

Vzhľadom k tomu, že podaná žiadosť s dokladmi a dokumentáciou poskytujú dostatočný podklad pre posúdenie navrhovanej stavby podľa § 61 ods. 1 stavebného zákona, upúšťa sa podľa § 61 ods. 2 od ústneho pojednávania a miestneho zisťovania.

Do dokladov možno nahliadnuť na Spoločnom obecnom úrade územného rozhodovania a stavebného poriadku, ul. Štúrova 1989/41, Liptovský Mikuláš počas stránkových hodín (pondelok, streda, piatok).

Účastníci konania **môžu** svoje námietky uplatniť do **7 pracovných dní od doručenia tohto oznámenia**, inak na ne nebude prihliadnuté.

V rovnakej lehote oznámia svoje stanoviská dotknuté orgány. Ak niektorý z orgánov štátnej správy potrebuje na riadne posúdenie dlhší čas, predĺži stavebný úrad na jeho žiadosť lehotu pred jej uplynutím. Ak dotknutý orgán podľa § 61 ods. 6 stavebného zákona v určenej alebo predĺženej lehote neoznámia svoje stanovisko k povolovanej stavbe, **má sa za to, že so stavbou z hľadiska ním sledovaných záujmov súhlasí.**

Ak sa nechá niektorý z účastníkov konania zastupovať, predloží jeho zástupca písomnú plnú moc s overením podpisu toho účastníka konania, ktorý sa nechá zastupovať.

SPOLOČNÝ OBEČNÝ ÚRAD
územného rozhodovania a stavebného poriadku
v Liptovskom Mikuláši
Štúrova 1989/41, 031 42 Liptovský Mikuláš



Ing. Katarína Šuveríková
vedúca odboru ÚR a SP

Toto oznámenie má povahu verejnej vyhlášky podľa § 61 ods. 4 č. 50/1976 Zb. o územnom plánovaní a stavebnom poriadku (stavebný zákon) v znení neskorších predpisov. Doručenie verejnou vyhláškou sa vykoná v súlade s § 26 ods. 2 zákona č. 71/1967 o správnom konaní v znení neskorších predpisov tak, že sa písomnosť vyvesí po dobu 15 dní na úradnej tabuli mesta obce Lazisko. Posledný deň tejto lehoty je dňom doručenia. Správny orgán zverejňuje písomnosť súčasne na svojom webovom sídle, ak ho má zriadené, na centrálnej úradnej elektronickej tabuli (cuet.slovensko.sk) a ak je to vhodné aj iným spôsobom v mieste obvyklým, najmä v miestnej tlači, rozhlase alebo na dočasnej úradnej tabuli správneho orgánu na mieste, ktorého sa konanie týka.

Vyvesené dňa:

Zvesené dňa:

Oznámené iným spôsobom (webové sídlo) dňa:

Oznámené iným spôsobom (cuet.slovensko.sk) dňa:


.....
Odtlačok pečiatky a podpis
oprávnenej osoby

Doručuje sa

- Účastníkom konania (stavebník, osoby, ktoré majú vlastnícke alebo iné práva k pozemkom a stavbám na nich vrátane susediacich pozemkov a stavieb, ak ich vlastnícke alebo iné práva k týmto pozemkom a stavbám môžu byť stavebným povolením priamo dotknuté; ďalšie osoby, ktorým toto postavenie vyplýva z osobitného predpisu; stavebný dozor alebo kvalifikovaná osoba; projektant v časti, ktorá sa týka projektu stavby) formou verejnej vyhlášky v zmysle § 61 ods. 4 stavebného zákona.

Na vedomie

- Stredoslovenská distribučná, a.s., Pri Rajčianke 2927/8, 010 47 Žilina v zastúpení EUB, s.r.o., Prihradná 1690/30, 031 01 Liptovský Mikuláš-Palúdzka
- Obec Lazisko, Lazisko 140, 032 11 Lazisko
- Krajský pamiatkový úrad Žilina, Mariánske nám. 19, 010 01 Žilina
- Lesy Slovenskej republiky, š.p., Odštepny závod Liptovský Hrádok, Juraja Martinku 110/6, 033 11 Liptovský Hrádok
- Liptovská vodárenská spoločnosť a. s., Revolučná 595, 031 01 Liptovský Mikuláš-Liptovská Ondrašová
- Okresný úrad odbor starostlivosti o ŽP úsek ŠSOH, Vrbická 1993, 031 01 Liptovský Mikuláš-Vrbica-Nábřežie
- Okresný úrad odbor starostlivosti o ŽP úsek ŠSOPaK, Vrbická 1993, 031 01 Liptovský Mikuláš-Vrbica-Nábřežie
- Okresný úrad odbor starostlivosti o ŽP úsek ŠVS, Vrbická 1993, 031 01 Liptovský Mikuláš-Vrbica-Nábřežie
- Okresný úrad pozemkový a lesný odbor, Kollárova 2, 031 01 Liptovský Mikuláš-Vrbica-Nábřežie
- Stredoslovenská distribučná, a. s., Pri Rajčianke 2927/8, 010 47 Žilina

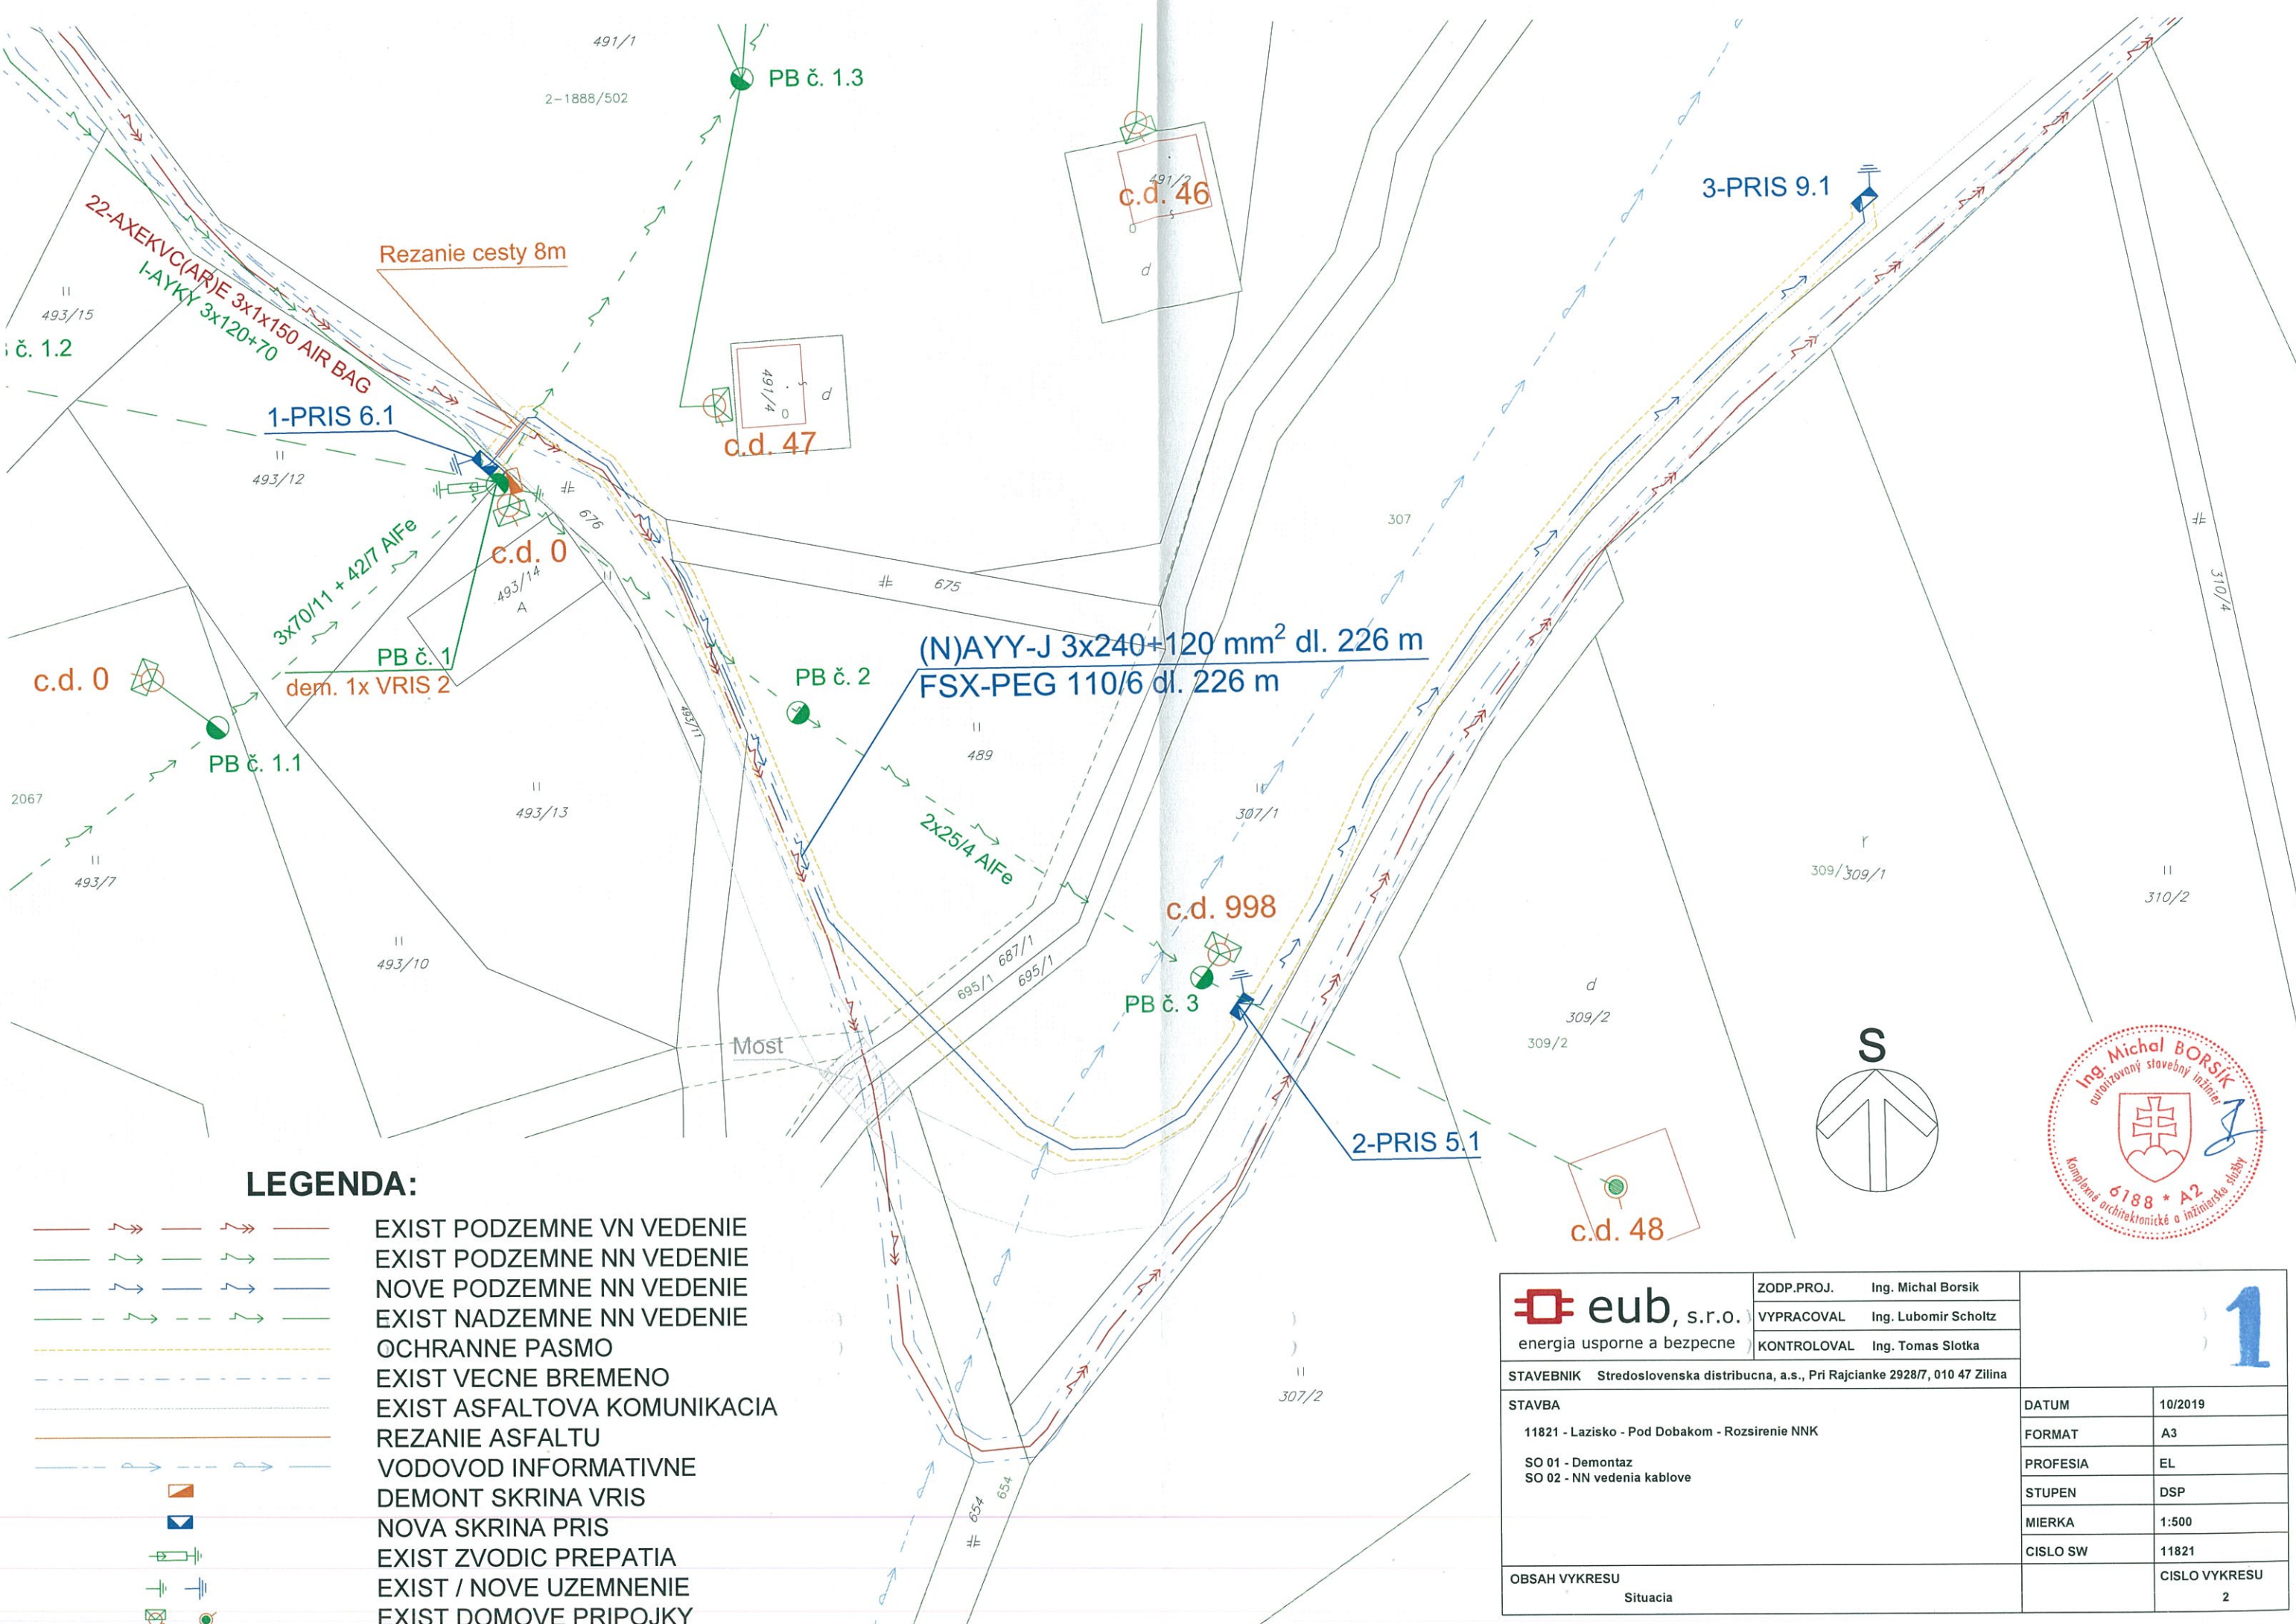

491/1
2-1888/502
493/15
č. 1.2
493/12
493/7
2067
493/13
493/10
493/14
493/11
493/13
493/10
310/4
310/2
309/309/1
309/2
309/2
307/1
307
675
687/1
695/1
695/1
654
654
307/2


22-AXEKVCARJE 3x1x150 AIR BAG
I-AYKY 3x120+70
1-PRIS 6.1
3x70/11 + 42/7 AlFe
PB č. 1
dem. 1x VRIS 2
c.d. 0
PB č. 1.1
PB č. 1.3
c.d. 46
c.d. 47
c.d. 0
PB č. 2
(N)AYY-J 3x240+120 mm² dl. 226 m
FSX-PEG 110/6 dl. 226 m
2x25/4 AlFe
PB č. 3
c.d. 998
2-PRIS 5.1
3-PRIS 9.1
c.d. 48

Most
Rezanie cesty 8m

LEGENDA:

- EXIST PODZEMNE VN VEDENIE
- EXIST PODZEMNE NN VEDENIE
- NOVE PODZEMNE NN VEDENIE
- EXIST NADZEMNE NN VEDENIE
- OCHRANNE PASMO
- EXIST VECNE BREMENO
- EXIST ASFALTOVA KOMUNIKACIA
- REZANIE ASFALTU
- VODOVOD INFORMATIVNE
- DEMONT SKRINA VRIS
- NOVA SKRINA PRIS
- EXIST ZVODIC PREPATIA
- EXIST / NOVE UZEMNENIE
- EXIST DOMOVE PRIPOJKY

EXIST PODZEMNE VN VEDENIE
EXIST PODZEMNE NN VEDENIE
NOVE PODZEMNE NN VEDENIE
EXIST NADZEMNE NN VEDENIE
OCHRANNE PASMO
EXIST VECNE BREMENO
EXIST ASFALTOVA KOMUNIKACIA
REZANIE ASFALTU
VODOVOD INFORMATIVNE
DEMONT SKRINA VRIS
NOVA SKRINA PRIS
EXIST ZVODIC PREPATIA
EXIST / NOVE UZEMNENIE
EXIST DOMOVE PRIPOJKY

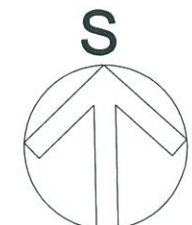

eub, s.r.o. energia usporne a bezpecne	ZODP.PROJ.	Ing. Michal Borsik	1	
	VYPRACOVAL	Ing. Lubomir Scholtz		
	KONTROLOVAL	Ing. Tomas Slotka		
STAVEBNIK	Stredoslovenska distribucna, a.s., Pri Rajcianke 2928/7, 010 47 Zilina			
STAVBA	11821 - Lazisko - Pod Dobakom - Rozsirenie NNK		DATUM	10/2019
SO 01 - Demontaz SO 02 - NN vedenia kablove			FORMAT	A3
			PROFESIA	EL
			STUPEN	DSP
			MIERKA	1:500
			CISLO SW	11821
OBSAH VYKRESU	Situacia		CISLO VYKRESU	2